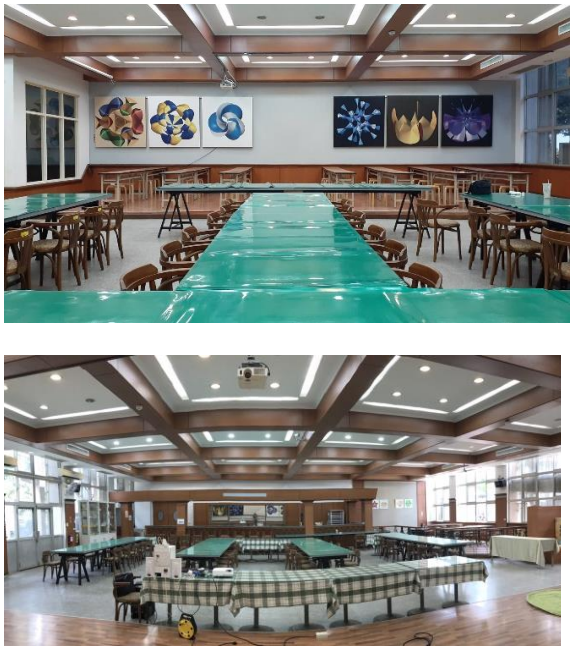


育成活動空間詳細資訊

地址：60074 嘉義市林森東路 151 號 CK 棟一樓


場地名稱	坪數/金額	可容納人數	桌椅張數 (大略估算)	教室設備	教室照片
K104 夢基地	50.2 坪 校外：3000 元 校內：1500 元	約 40 人	桌：4 張 矮桌：5 張 沙發：30 張 塑膠椅：15 張	投影機、布幕、麥克風、 空調、白板	


場地名稱	坪數/金額	可容納人數	桌椅張數 (大略估算)	教室設備	教室照片
K105 創業找 Bar	77.4 坪 校外：5000 元 校內：2500 元	約 80 人	桌：20 張 椅：80 張	投影機、布幕、麥克風、 空調、風扇、白板	

負責人：產學營運及推廣處 吳瑞德處長

電話：05-271-7293

消防設備配置圖

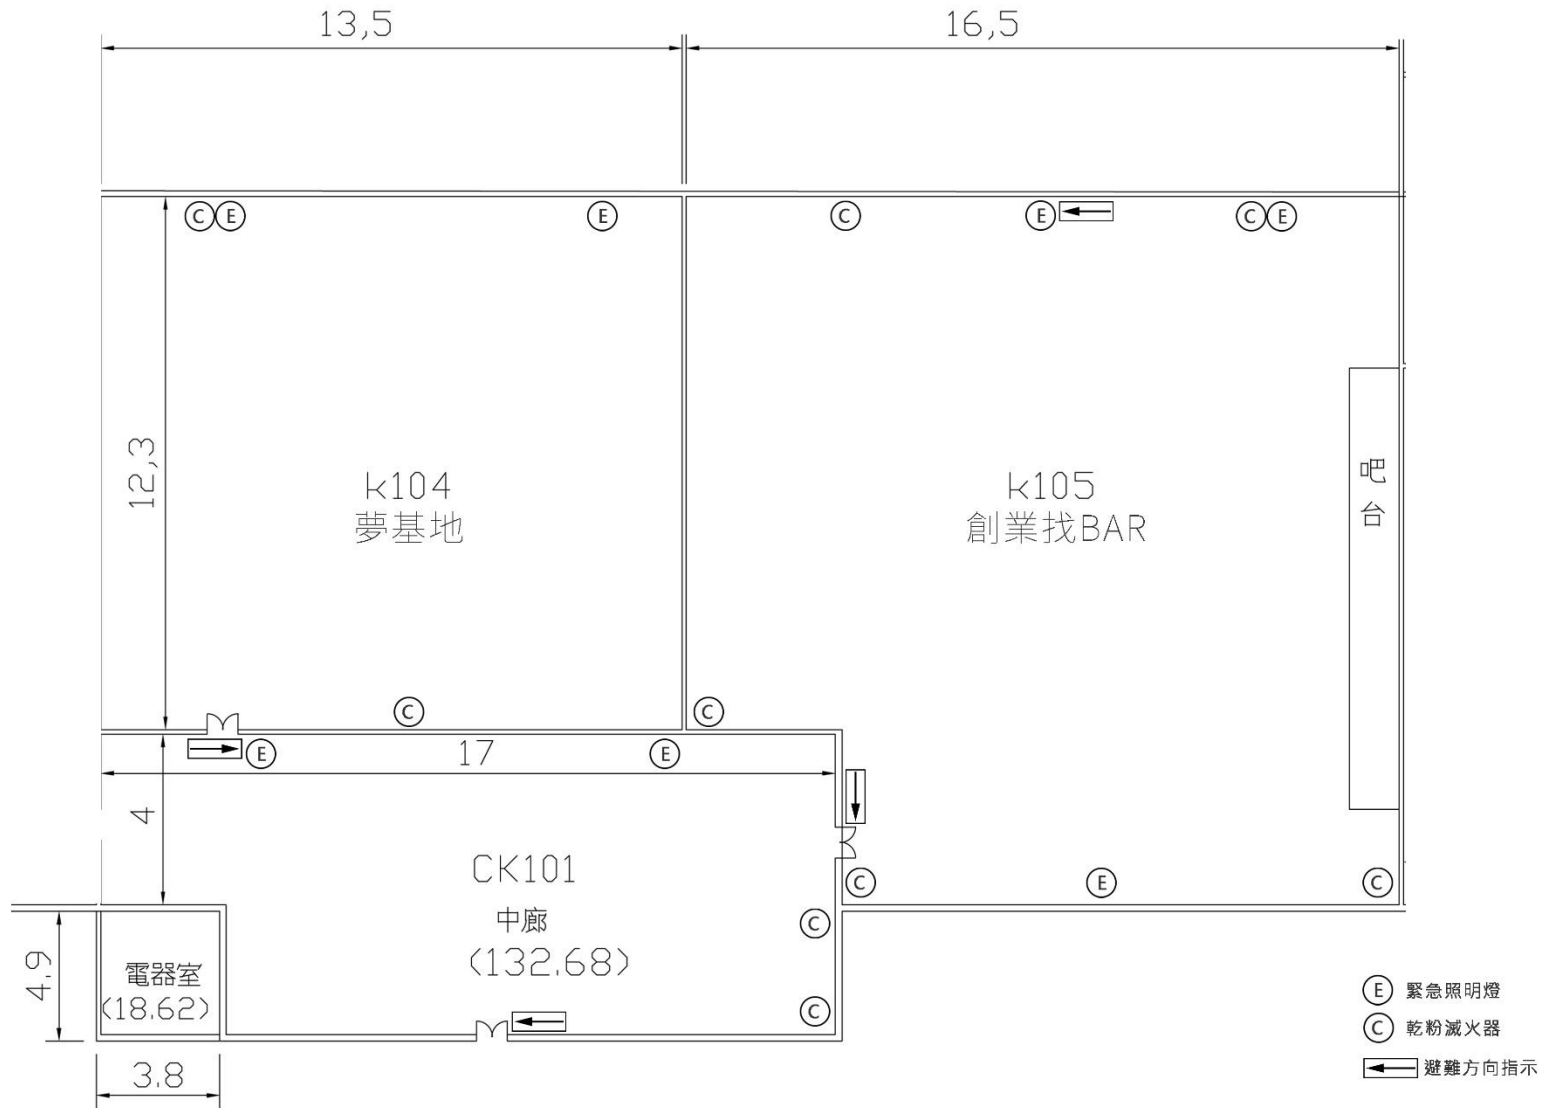

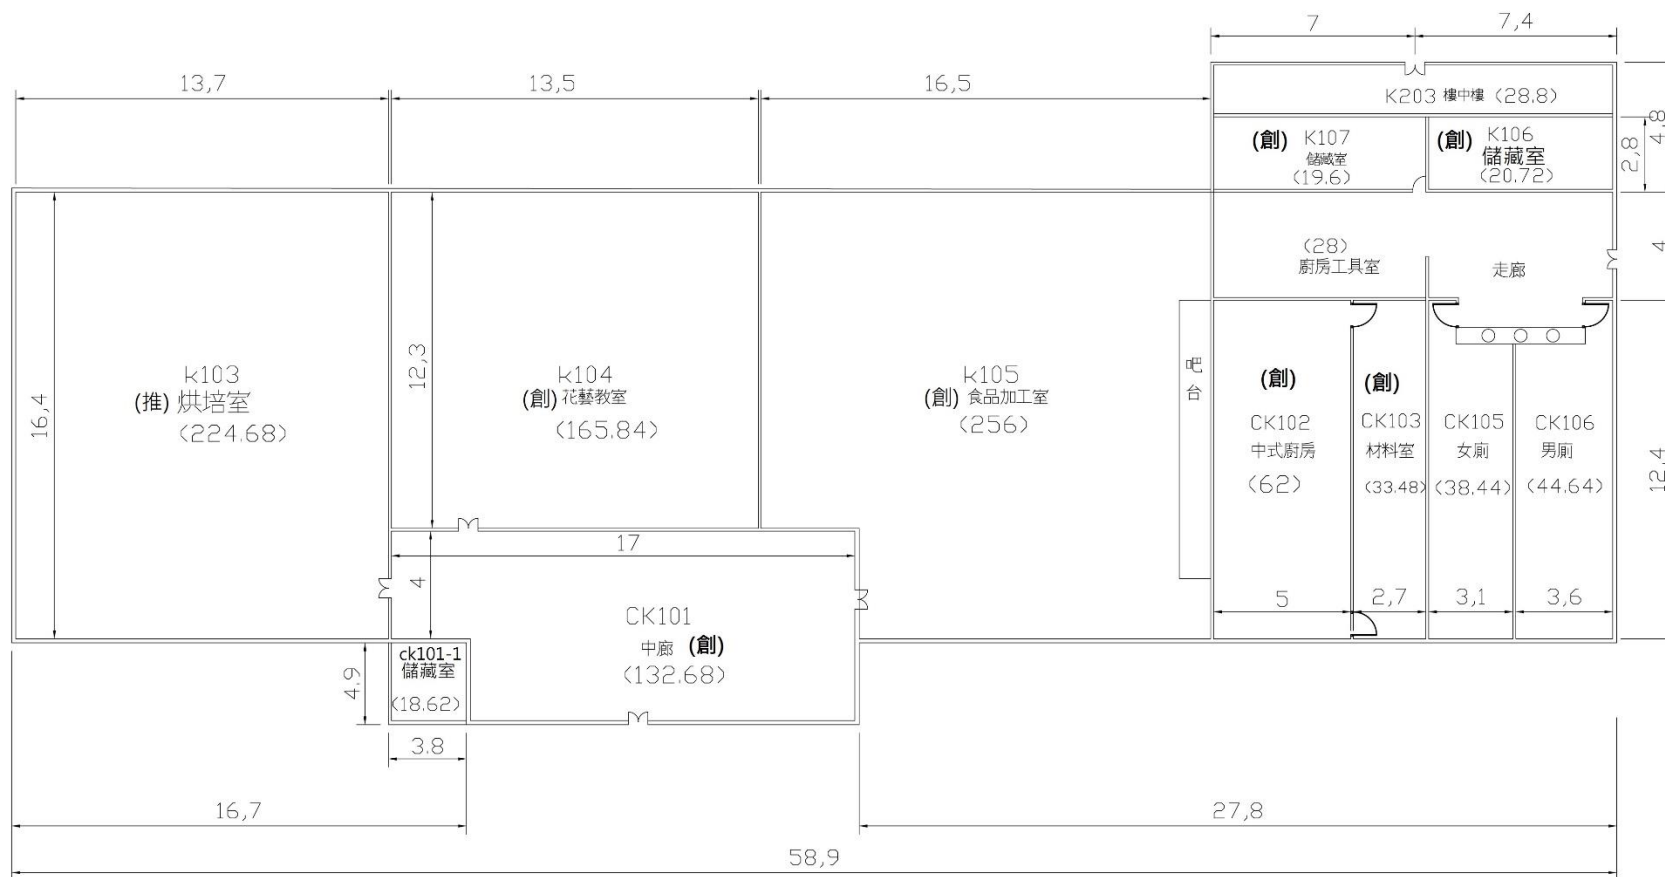

建物名稱	CK餐廳及社團教室一樓	樓層面積m ² (含公設)	1076.96	樓層編號	CK-1	圖號	40
------	-------------	--------------------------	---------	------	------	----	----