


108 年 園藝學系農場 C 棟溫室床架區平面圖

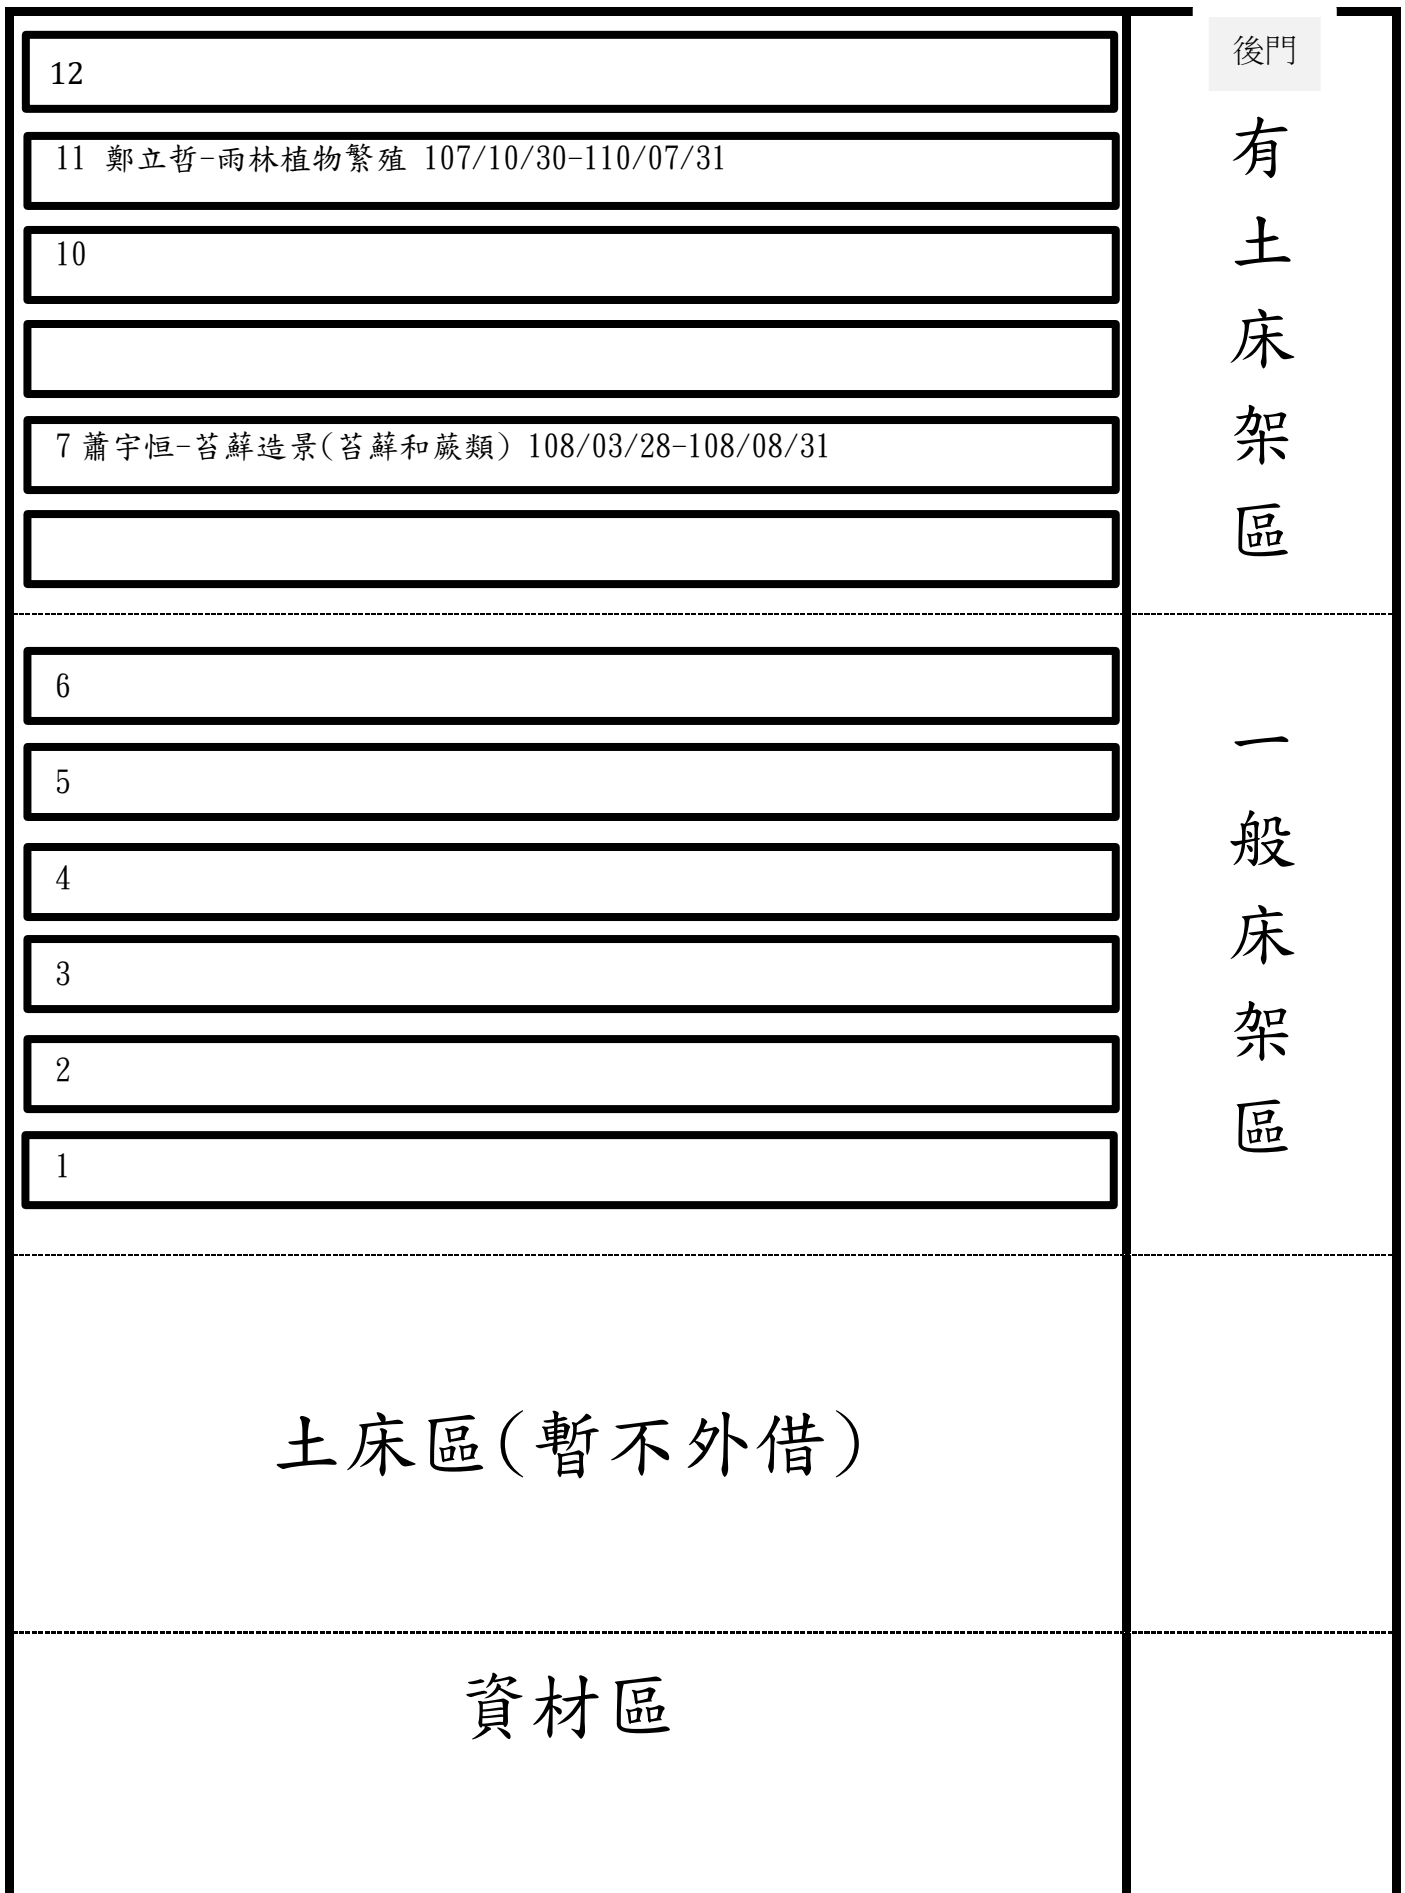

後門

有土床架區

一般床架區

土床區(暫不外借)

資材區

大門

