


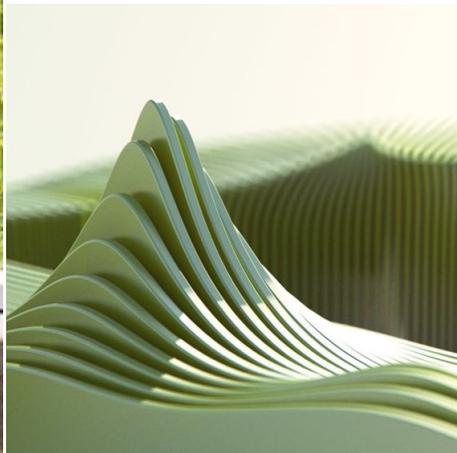

彌陀路入口意象設計

嘉義大學景觀學系 製作

2022.5.11






名稱示意圖



名稱示意圖

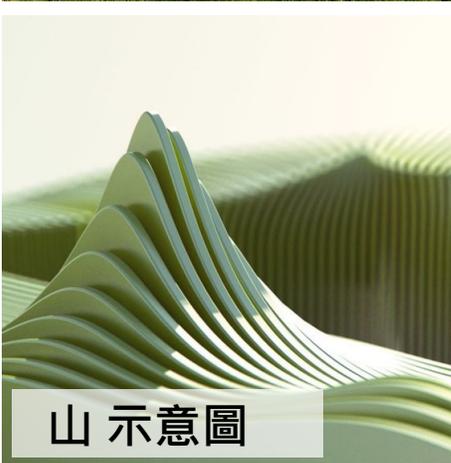

山示意圖



名稱示意圖



學校名稱入口意象





景觀碎石示意圖


鋪景觀碎石

與山呼應

原有範圍

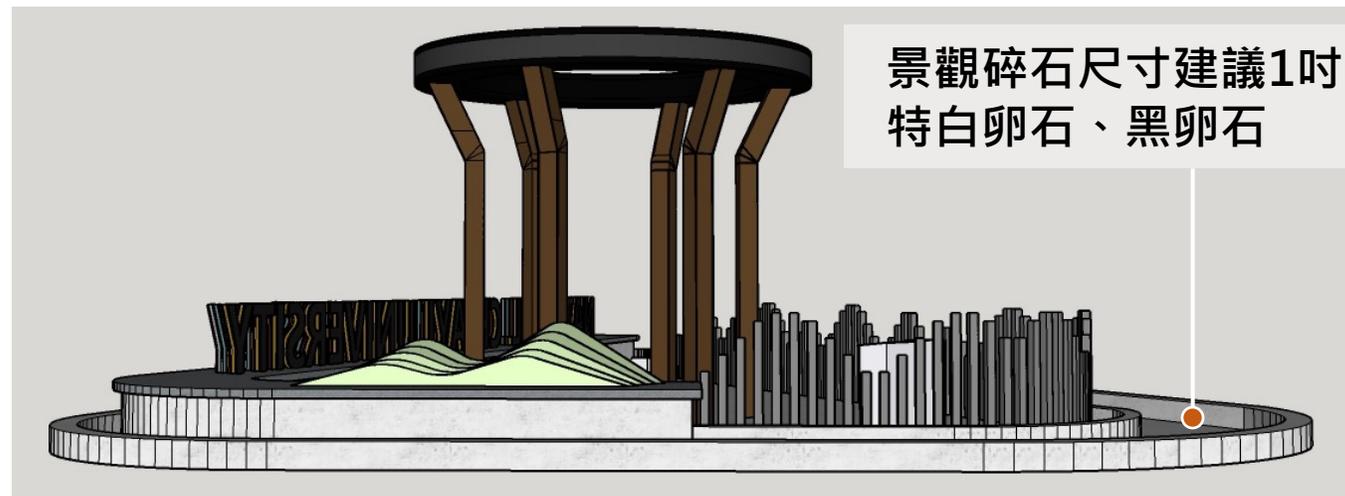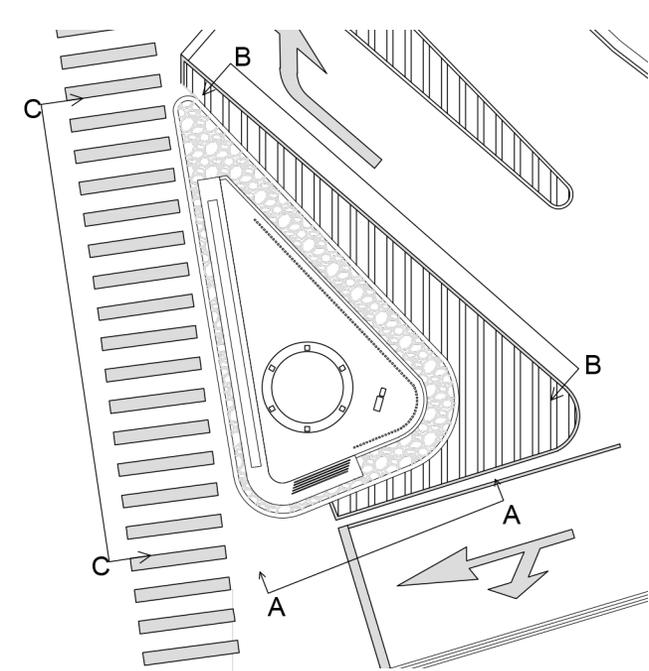




景觀碎石尺寸建議1吋
特白卵石、黑卵石

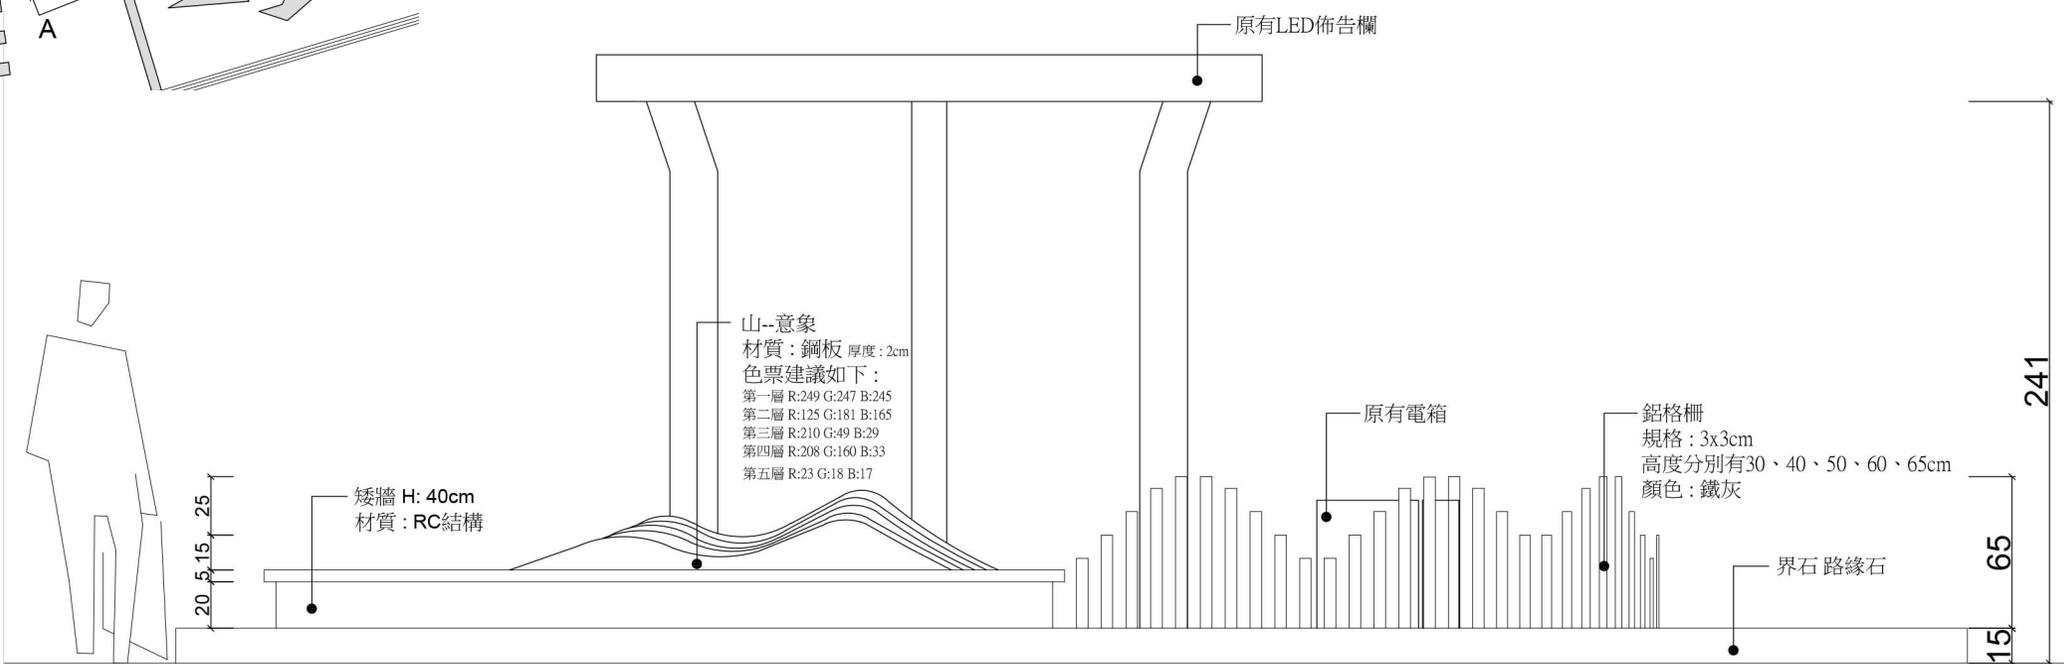

A-A立面圖 S: 1/30 UN: CM



PAPER:A4 S: 1/30 UN:CM

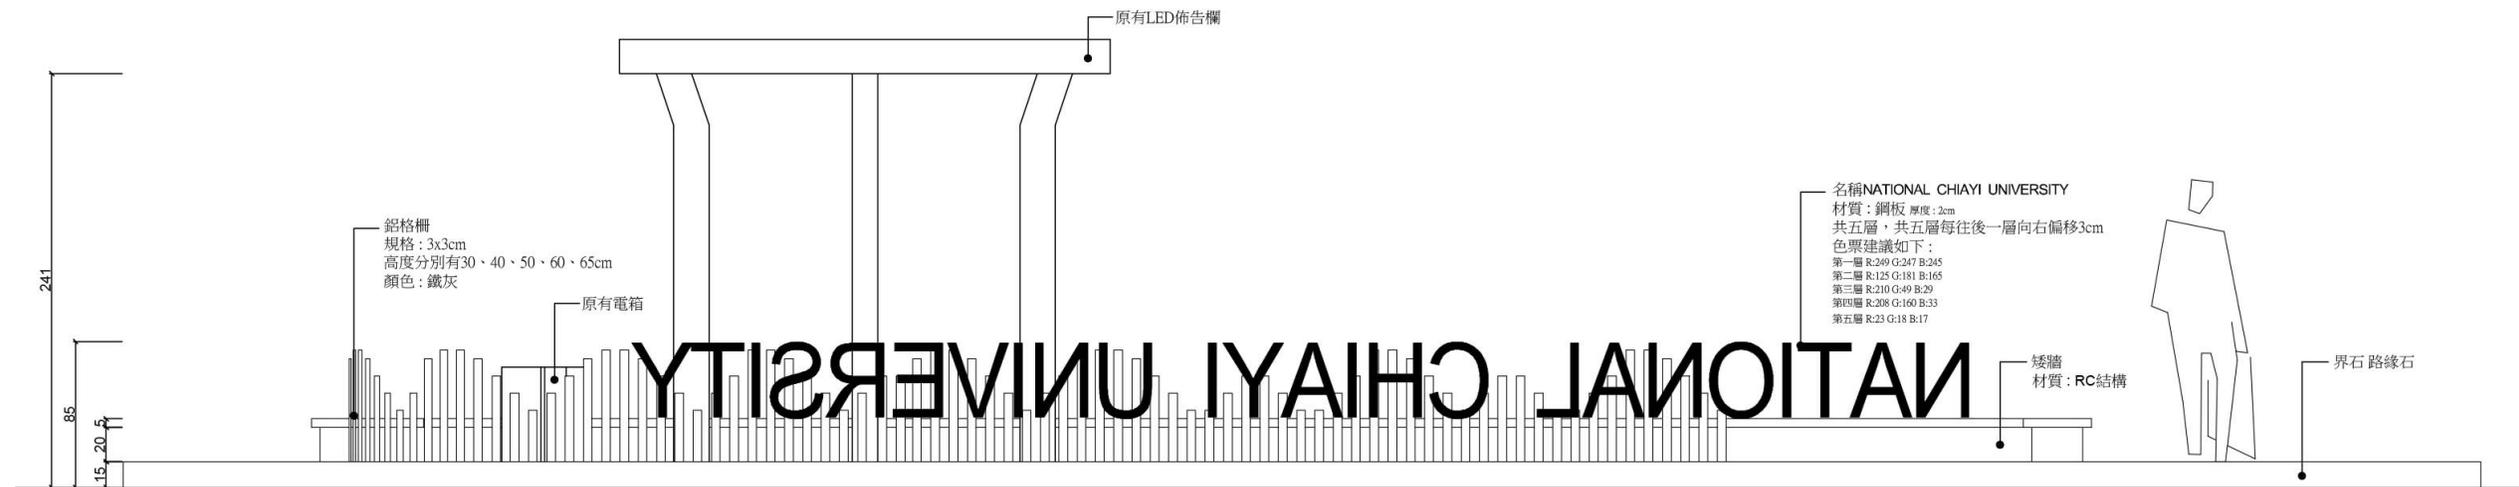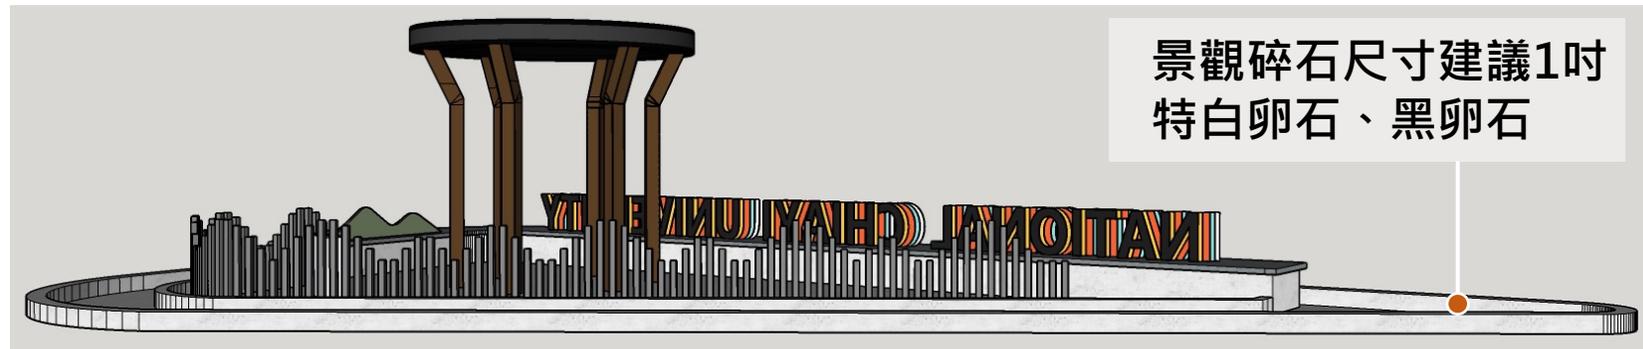
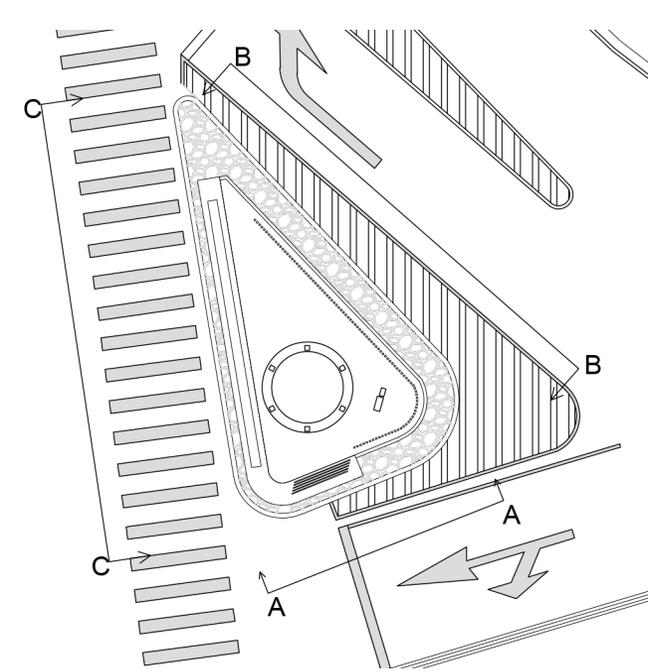


B-B立面圖 S: 1/30 UN: CM



PAPER:A4 S: 1/30 UN:CM

景觀碎石尺寸建議1吋
特白卵石、黑卵石

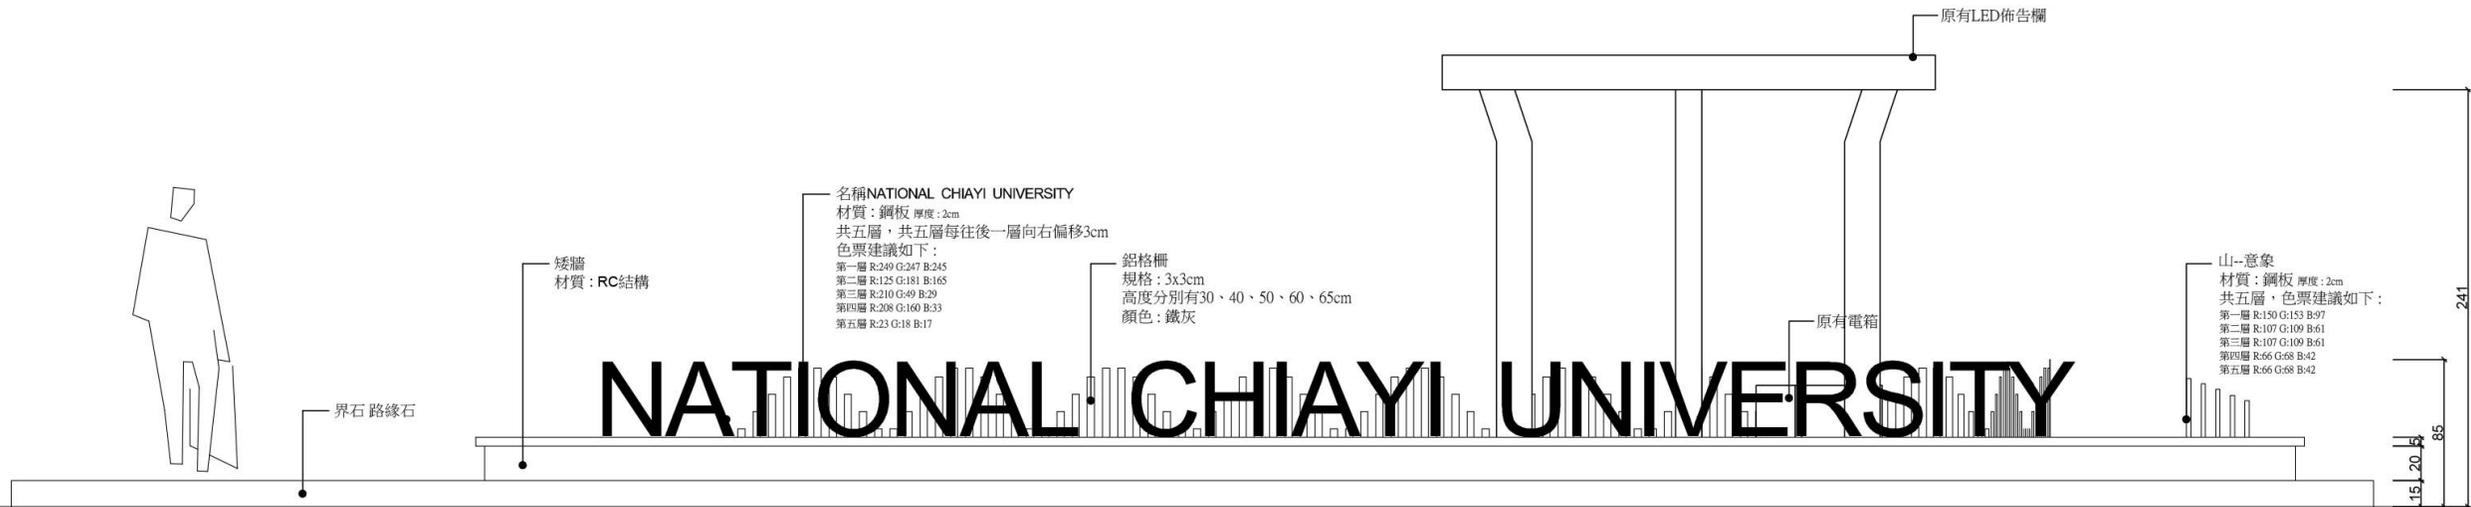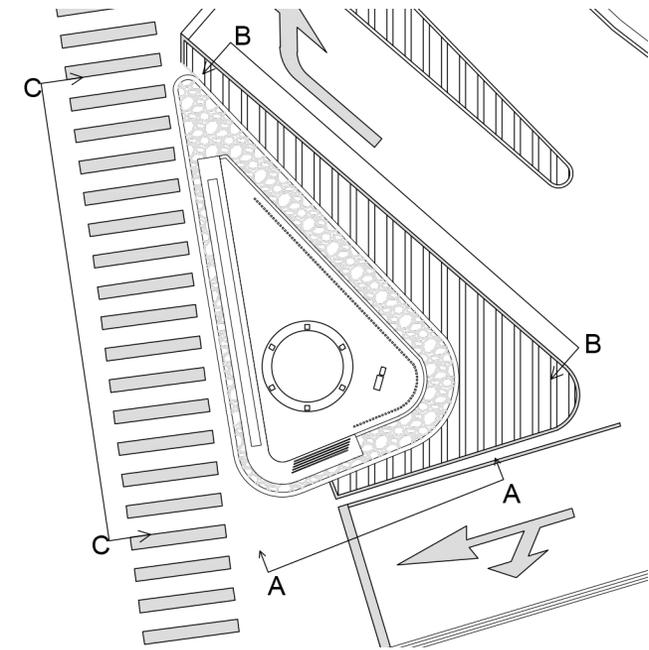

C-C立面圖 S: 1/30 UN: CM



PAPER:A4 S: 1/30 UN:CM

模擬示意圖1



模擬示意圖2



模擬示意圖3

